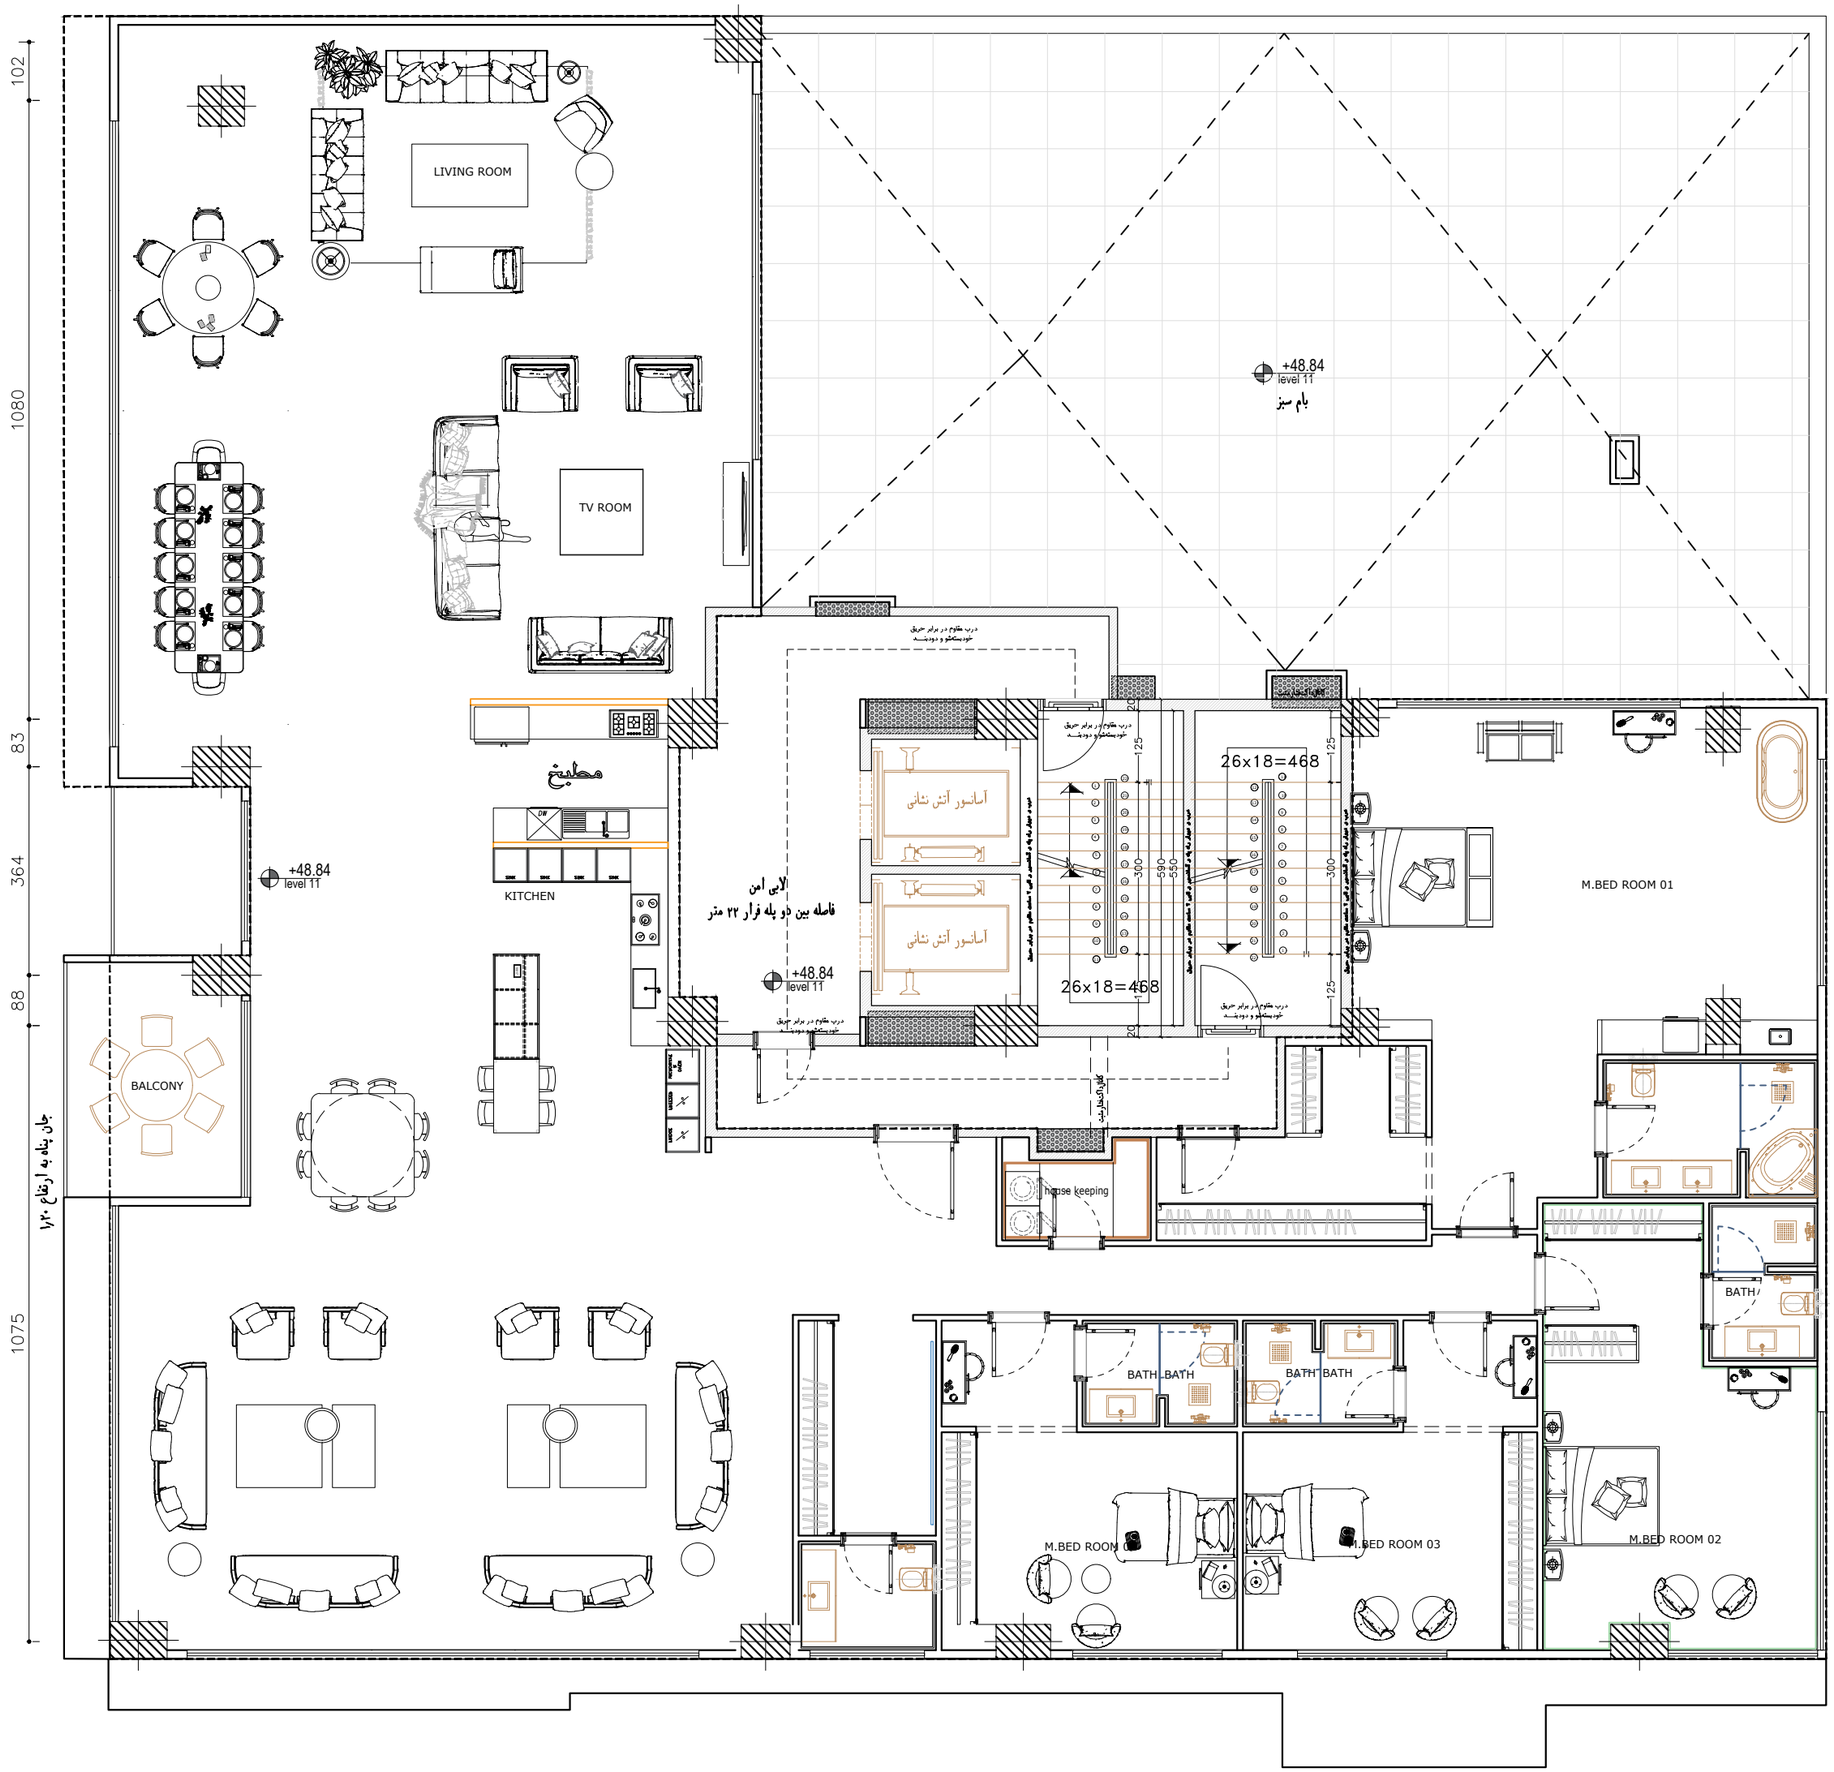
LIVING ROOM
TV ROOM
+48.84
level 11
بام سبز
مطبخ
KITCHEN
لابی امن
فاصله بین دو پله فرار ۲۲ متر
آسانسور آتش نشانی
آسانسور آتش نشانی
26x18=468
26x18=468
M.BED ROOM 01
BALCONY
جان پناه به ارتفاع ۱٫۲۰
house keeping
BATH
BATH
BATH
BATH
M.BED ROOM 03
M.BED ROOM 02
102
1080
83
364
88
1075